



ΕΦΗΜΕΡΙΣ ΤΗΣ ΚΥΒΕΡΝΗΣΕΩΣ

ΤΗΣ ΕΛΛΗΝΙΚΗΣ ΔΗΜΟΚΡΑΤΙΑΣ

ΤΕΥΧΟΣ ΤΕΤΑΡΤΟ **Αρ. Φύλλου 450**

13 Ιουνίου 2001

ΠΕΡΙΕΧΟΜΕΝΑ

ΑΠΟΦΑΣΕΙΣ

ΑΠΟΦΑΣΕΙΣ

Αριθ. ΔΠ 2891 (1)

Αναγνώριση της οδού Καντανολέοντος στην Καλλιθέα Ρεθύμνης ως προϋφισταμένης του 1923.

Ο ΝΟΜΑΡΧΗΣ ΡΕΘΥΜΝΗΣ

Έχοντας υπόψη:

1) Τις διατάξεις:

α) του από 17.7.23 Ν.Δ.περί σχεδίων πόλεων,κωμών και συνοικισμών του Κράτους και ανεγέρσεως αυτών.

β) το Β.Δ. 712/70 όπως τροποποιήθηκε με το 677/71 και 198/72 Β.Δ.

γ) το Ν. 3200/55 περί διοικητικής αποκεντρώσεως όπως έχει συμπληρωθεί και τροποποιηθεί μεταγενέστερα.

2) την από 22.2.00 αίτηση του Ιωάννη Τσιμπίδη του Κ.

3) το αριθμ.7111/17.7.00 έγγραφο του Δήμου Ρεθύμνης.

4) το από Φεβρουάριο του 2000 τοπογραφικό διάγραμμα του μηχ/κού Γεωργίου Καρινιωτάκη.

5) την 20014/16.6.77 εγκύκλιο του ΥΔΕ, σχετικά με ιδιωτικές οδούς που προϋπάρχουν του 1923.

6) το από 22.1.48 Β.Δ.(ΦΕΚ.20Α/27.1.48) περί καθορισμού των ελαχίστων ορίων εμβαδού και διαστάσεων σχεδίου πόλεως Ρεθύμνης και το από 1.3.48 Β.Δ. (ΦΕΚ 62Α /9.3.48) περί αναθεωρήσεως σχεδίου πόλεως Ρεθύμνης.

7) Την από 3.8.2000 γνωμοδότηση του ΣΧΟΠ Ν. Ρεθύμνης, που διατυπώθηκε στο 4ο πρακτικό, πράξη 11η, αποφασίζουμε:

Αναγνωρίζουμε την οδό Καντανολέοντος σαν προϋφισταμένη του έτους 1923 από την οδό Κωστή Παλαμά έως τα σημεία 1 και 2, όπου

1. όριο ιδιοκτησίας Κτιστάκη-Μυσιρλή Χαρ. και

2. νοτιοανατολική γωνία ιδιοκτησίας Ιωάννη Τσιμπίδη, με την προϋπόθεση ότι οι οικοδομές θα τοποθετούνται στα 3,00μ. από το όριο της οδού.

Η παρούσα ισχύει από την ημέρα δημοσίευσης στην Εφημερίδα της Κυβέρνησης.

Η παρούσα να δημοσιευθεί στην Εφημερίδα της Κυβερνήσεως.

Ρέθυμνο, 22 Μαΐου 2001

Ο Νομάρχης
ΜΑΝΩΛΗΣ ΛΙΤΙΝΑΣ

ΑΠΟΤΥΠΩΣΗ ΟΔΟΥ ΚΑΝΤΑΝΟΛΕΟΝΤΟΣ
ΣΤΟ ΕΓΚΕΚΡΙΜΕΝΟ ΣΧΕΔΙΟ
ΠΟΛΕΩΣ ΡΕΘΥΜΝΗΣ
ΠΑΡΑ ΤΗΝ ΣΥΝΙΔΑ ΤΣΙΜΠΙΔΗ
ΣΤΟ Ο.Τ. 55
Ρέθυμνο- Φεβρ. 2000
Ο Μηχανικός
ΓΕΩΡΓΙΟΣ Κ. ...ΝΙΩΤΑΚΗΣ
ΑΦΜ ... ΡΕΘΥΜΝΟΥ
Ακριβές αντίγραφο
Ο.Τ. 55
Ο.Τ. 55
Ο.Τ. 55
Ο.Τ. 62
ΣΧΕΔΙΑΓΡΑΜΜΑ
22-5-2001
Ο Δήμαρχης Ρεθ.
Αλιτινάς

Αριθ. 1147 (2)

Κήρυξη αναδασωτέας έκτασης εμβαδού ενός και εξακοσίων ενενήντα δύο χιλιοστών (1,692) στρεμμάτων στη θέση «Κόφινας» περιφερείας Δήμου Καρδαμύλων Ν. Χίου.

Η ΓΕΝΙΚΗ ΓΡΑΜΜΑΤΕΑΣ ΠΕΡΙΦΕΡΕΙΑΣ
ΒΟΡΕΙΟΥ ΑΙΓΑΙΟΥ

Έχοντας υπόψη:

1. Τις σχετικές διατάξεις για διοικητική αποκέντρωση.

2. Τις διατάξεις της παρ. 3 του άρθρου 117 του Συντάγματος της Χώρας.

3. Τις διατάξεις του Ν. 998/79 «περί προστασίας των δασών και των δασικών εν γένει εκτάσεων της Χώρας» άρθρο 41 παρ. 1 και 3 και άρθρο 38 παρ. 1.

4. Τις αριθ. 160417/8.7.80 και 182447/3049/24.9.80 διαταγές του Υπ. Γεωργίας.

5. Την από 25.5.2001 εισήγηση του δασολόγου Γεώργιου Παπαρουσόπουλου για κήρυξη καταστραφείσας από πυρκαγιά, δασικού χαρακτήρα έκτασης ως αναδασωτέας.

6. Τις διατάξεις των Ν. 2218/94 και Ν. 2240/94.

7. Τις Δ/ξεις του Ν. 2503/97 « Διοίκηση, οργάνωση, στελέχωση, περιφέρειας».

8. Την αριθ. 264/3.4.2001 απόφαση Γεν. Γραμματέας Περ. Β. Αιγαίου (ΦΕΚ 457/Β/25.4.2001) περί μεταβίβασης αρμοδιοτήτων, αποφασίζουμε:

Κηρύσσουμε αναδασωτέα, με σκοπό την αποκατάσταση της δασικής βλάστησης, τη δασικού χαρακτήρα έκταση, εμβαδού ενός και εξακοσίων ενενήντα δύο χιλιοστών (1,692) στρεμμάτων που βρίσκεται στη θέση Κοφινάς περιφερείας Δήμου Καρδαμύλων Ν. Χίου, λόγω καταστροφής της βλάστησης που αποτελείτο από δάσος τραχείας πεύκης και σπάρτων κατά την εκραγείσα πυρκαγιά την 3.9.2000. Η έκταση προσδιορίζεται από τα στοιχεία 1-2-.. .-10-12-14-1, όπως φαίνεται στο συνημμένο τοπογραφικό διάγραμμα κλίμακας 1:600 και στο απόσπασμα χάρτη περιοχής κλίμακας 1:50.000, τα οποία αποτελούν αναπόσπαστο μέρος της απόφασης αυτής. Τα όρια της αναδασωτέας έκτασης είναι τα εξής:

ΑΝΑΤΟΛΙΚΑ: Δημοτική δασική έκταση.

ΔΥΤΙΚΑ: Χωματόδρομος και πέραν αυτού δημοτικό δάσος.

ΒΟΡΕΙΑ: Δημοτικό δάσος.

ΝΟΤΙΑ: Δημοτική δασική έκταση.


Η απόφαση αυτή να δημοσιευθεί στην Εφημερίδα της Κυβερνήσεως.

Χίος, 25 Μαΐου 2001


Με εντολή Γενικού Γραμματέα Περιφέρειας
Ο Διευθυντής Δασών Χίου
ΚΩΝ/ΝΟΣ ΜΠΕΛΛΑΣ

ΤΟΠΟΓΡΑΦΙΚΟ ΔΙΑΓΡΑΜΜΑ

Δημοτικο δασος που καταστραφηκε απο την πυρκαγια
στις 3-9-2000 στη θεση Κοφινας Δημου Καρδαμυλων
κλιμακα 1 : 600 εμβαδο 1,692 στρ.

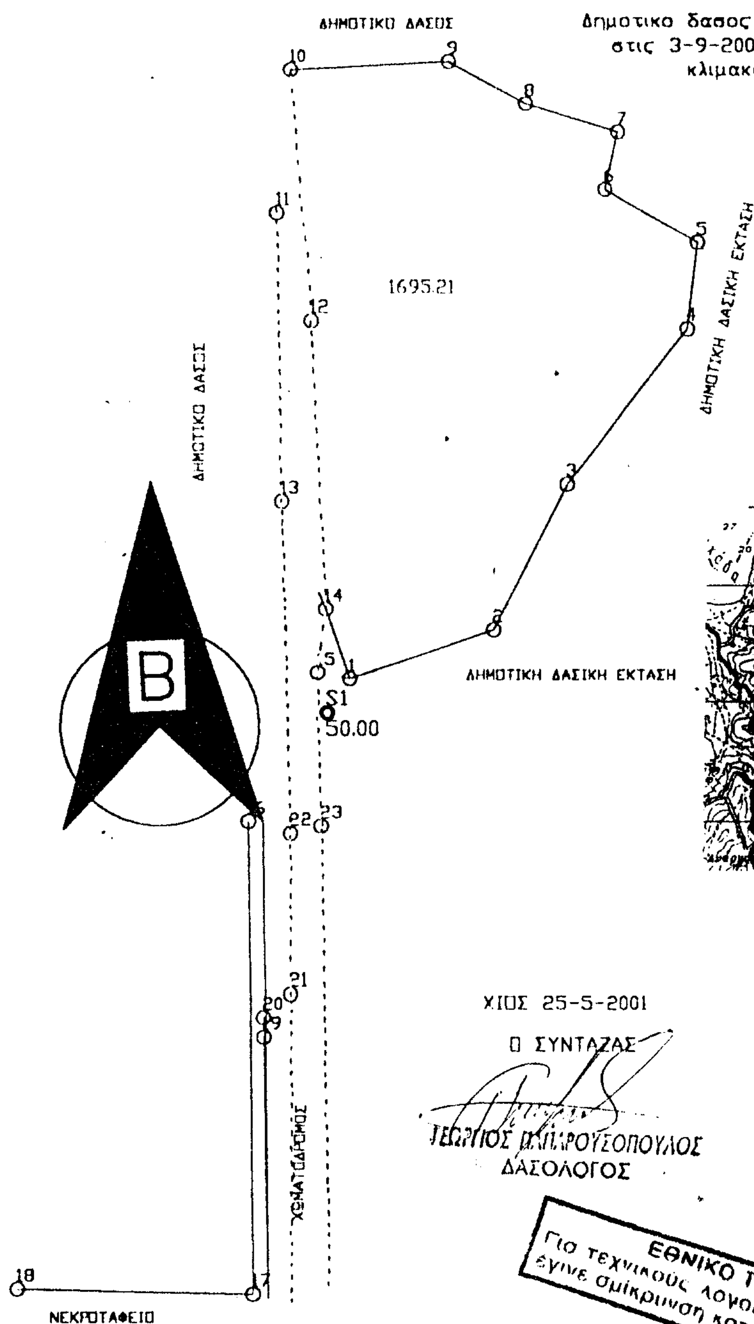

ΧΑΡΤΗΣ ΠΡΟΣΑΝΑΤΟΛΙΣΜΟΥ
ΚΛΙΜΑΚΑ 1 : 50000

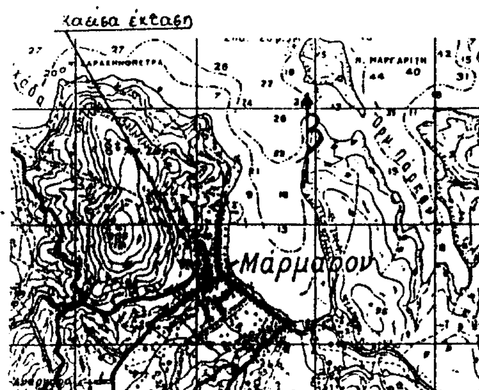

ΧΙΟΣ 25-5-2001

ΜΕΓΓΠΒΑ.

Ο ΔΝΤΗΣ ΔΑΣΩΝ ΧΙΟΥ

ΜΠΕΛΛΑΣ ΚΩΝ/ΝΟΣ
Δασολόγος

ΧΙΟΣ 25-5-2001

Ο ΣΥΝΤΑΞΑΣ

ΓΕΩΡΓΙΟΣ ΠΑΠΑΡΟΥΣΟΠΟΥΛΟΣ
ΔΑΣΟΛΟΓΟΣ

ΕΘΝΙΚΟ ΤΥΠΟΓΡΑΦΕΙΟ
Για τεχνικούς λογους στο σχεδιάγραμμα
έγινε σμίκρυνση κατα ποσοστό 28 %

Αριθ. 1146 (3)

Κήρυξη αναδασωτέας έκτασης εμβαδού εξήντα έξι και οκτακοσίων είκοσι ενός χιλιοστών (66,821) στρεμμάτων στη θέση «Αγ. Σαράντα-Μαρμαροτράπεζα» περιφερείας Δημοτικού διαμερίσματος Δαφνώνα Δήμου Καμποχώρων Ν. Χίου.

Η ΓΕΝΙΚΗ ΓΡΑΜΜΑΤΕΑΣ ΠΕΡΙΦΕΡΕΙΑΣ
ΒΟΡΕΙΟΥ ΑΙΓΑΙΟΥ

Έχοντας υπόψη:

1. Τις σχετικές διατάξεις για διοικητική αποκέντρωση.
2. Τις διατάξεις της παρ. 3 του άρθρου 117 του Συντάγματος της Χώρας.
3. Τις διατάξεις του Ν. 998/79 «περί προστασίας των δασών και των δασικών εν γένει εκτάσεων της Χώρας» άρθρο 41 παρ. 1 και 3 και άρθρο 38 παρ. 1.
4. Τις αριθ. 160417/8.7.80 και 182447/3049/24.9.80 διαταγές του Υπ. Γεωργίας.
5. Την από 25.5.2001 εισήγηση του δασολόγου Γεώργιου Παπαρουσόπουλου για κήρυξη καταστραφείσας από πυρκαγιά, δασικού χαρακτήρα έκτασης ως αναδασωτέας.
6. Τις διατάξεις των Ν. 2218/94 και Ν. 2240/94.
7. Τις δ/ξεις του Ν. 2503/97 « Διοίκηση, οργάνωση, στελέχωση, περιφέρειας».
8. Την αριθ. 264/3.4.2001 απόφαση Γεν. Γραμματέας Περ. Β. Αιγαίου (ΦΕΚ 457/Β/25.4.2001) περί μεταβίβασης αρμοδιοτήτων, αποφασίζουμε:

Κηρύσσουμε αναδασωτέα, με σκοπό την αποκατάσταση της δασικής βλάστησης, την δασική έκταση, εμβαδού εξήντα έξι και οκτακοσίων είκοσι ενός χιλιοστών (66,821) στρεμμάτων που βρίσκεται στην θέση Αγ. Σαράντα- Μαρμαροτράπεζα περιφερείας Δημοτικού διαμερίσματος Δαφνώνα Δήμου Καμποχώρων Ν. Χίου, λόγω καταστροφής της βλάστησης που αποτελείτο από σπάρτα, πουρνάρια, ασπάλαθρους κατά την εκραγείσα πυρκαγιά την 27.9.2000. Η έκταση προσδιορίζεται από τα στοιχεία 1-2-.. .-8-12-13-.. .-20-20 Α-20Β-32-33'-34-35-36-40-41-42-43-46-47-.. .-61-70-69-68-71-72-.. .-79-1, όπως φαίνεται στο συνημμένο τοπογραφικό διάγραμμα κλίμακας 1:2.000 και στο απόσπασμα χάρτη περιοχής κλίμακας 1:50.000, τα οποία αποτελούν αναπόσπαστο μέρος της απόφασης αυτής.

Τα όρια της αναδασωτέας έκτασης είναι τα εξής:

ΑΝΑΤΟΛΙΚΑ: Δασική και χορτολιβαδική έκταση.

ΔΥΤΙΚΑ: Δασική και γεωργική έκταση.

ΒΟΡΕΙΑ: Σκουπιδότοπος, δασική και χορτολιβαδική έκταση.

ΝΟΤΙΑ: Γεωργική έκταση.

Η απόφαση αυτή να δημοσιευθεί στην Εφημερίδα της Κυβερνήσεως.

Χίος, 25 Μαΐου 2001

Με εντολή Γενικού Γραμματέα Περιφέρειας
Ο Διευθυντής Δασών Χίου
ΚΩΝ/ΝΟΣ ΜΠΕΛΛΑΣ

ΤΟΠΟΓΡΑΦΙΚΟ ΔΙΑΓΡΑΜΜΑ

Καμμενης δασικης εκτασης στην Θεση Αγ Σαραντα – Μαρμαροτραπεζα

Δ.Δ Λαφνωνα Δημου Καμποχωρων


ΚΛΙΜΑΚΑ 1 2.000 ΕΜΒΑΔΟ 66,821 ΣΤΡ

ΕΘΝΙΚΟ ΤΥΠΟΓΡΑΦΕΙΟ
Για τεχνικούς λόγους στο σχεδιάγραμμα έγινε σμίκρυνση αυτά φαίνονται

ΧΑΡΤΗΣ ΠΡΟΣΑΝΑΤΟΛΙΣΜΟΥ

ΚΛΙΜΑΚΑ 1 50.000

Καμενη εκταση

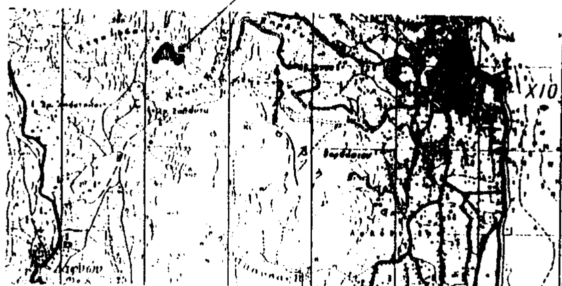




ΔΑΣΙΚΗ ΕΚΤΑΣΗ

ΓΕΩΡΓΙΚΗ ΕΚΤΑΣΗ

ΧΙΟΣ 25-5-2001

Ο ΣΥΝΤΑΞΑΣ

ΓΕΩΡΓΙΟΣ Π. ΚΑΡΟΥΣΟΠΟΥΛΟΣ
ΔΑΣΟΛΟΓΟΣ

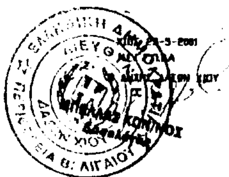

ΧΙΟΣ 25-5-2001

ΚΟΝΙΝΟΣ
Δασολόγος

Αριθ. 1594 (4)

Χαρακτηρισμός δασικής έκτασης ως προστατευτικής στη δ. θ. «Κουάστα» του Κ. Δ. Χαλικίου της Διευρυμένης Κοινότητας Ασπροποτάμου Ν. Τρικάλων.

Ο ΓΕΝΙΚΟΣ ΓΡΑΜΜΑΤΕΑΣ ΠΕΡΙΦΕΡΕΙΑΣ ΘΕΣΣΑΛΙΑΣ

Έχοντας υπόψη:

1) Τις διατάξεις του Ν. 2503/97 περί «Διοίκησης, οργάνωσης, στελέχωσης της Περιφέρειας, ρύθμιση θεμάτων για την τοπική αυτοδιοίκηση και άλλες διατάξεις».

2) Την με αρ. 1860/23.3.01 απόφαση του Γενικού Γραμματέα Περιφέρειας Θεσσαλίας για μεταβίβαση αρμοδιοτήτων και παροχή εξουσιοδότησης υπογραφής αποφάσεων, εγγράφων κλπ που δημοσιεύτηκε στο ΦΕΚ 421/12.4.01 τεύχος Β΄.

3) Τα άρθρα 69 και 70 του Ν. 86/69.

4) Τις διατάξεις του Ν. 998/79 περί «Προστασίας των δασών και των δασικών εν γένει εκτάσεων της χώρας».

5) Τις με αρ. πρωτ. 11009/27.12.2000 και 110/18.1.2001 αναφορές του Δασαρχείου Καλαμπάκας με την οποία προτείνεται η έκδοση απόφασης για χαρακτηρισμό έκτασης 330 στρέμ. στη δασ. θέση «Κουάστα» Κ. Δ. Χαλικίου, Διευρυμένης Κοινότητας Ασπροποτάμου, ως προστατευτική, αποφασίζουμε:

Τον χαρακτηρισμό ως προστατευτικής δημόσιας δασικής έκτασης 330 στρεμ. στη δασική θέση «Κουάστα» κοινοτικού διαμερίσματος Χαλικίου της διευρυμένης κοινότητας Ασπροποτάμου.


Τα όρια της έκτασης όπως αυτά παρουσιάζονται και στο συνημμένο απόσπασμα χάρτη κλίμ. 1: 20000, αρχίζουν από την συμβολή της ράχης «Αυλότοπα» με τον δρόμο που έρχεται από το χωριό προς τους Αγίους Αποστόλους και με κατεύθυνση Β, ΒΔ ανεβαίνουν την ράχη «Αυλότοπα» μέχρι τη συμβολή της ράχης αυτής με την ράχη «Μπιρσίμη Λάζαρου». Από εκεί με κατεύθυνση Α, ΝΑ, κατεβαίνουν την ράχη «Μπιρσίμη Λάζαρου» μέχρι συναντήσεως των πρώτων σπιτιών του χωριού. Συνέχεια με κατεύθυνση Δ ακολουθούν τα όρια του οικισμού μέχρι συναντήσεως της ράχης «Αυλότοπα» που συναντούν τον δρόμο που έρχεται από το χωριό, σημείο από όπου είχαν αρχίσει.

Μετά την παρούσα απόφαση το Δασαρχείο Καλαμπάκας παρακαλείται για την εφαρμογή των ειδικών διατάξεων διαχείρισης των προστατευτικών δασών της δασικής νομοθεσίας.

Η παρούσα να δημοσιευθεί στην Εφημερίδα της Κυβερνήσεως.

Τρίκαλα, 18 Μαΐου 2001

Με εντολή Γενικού Γραμματέα Περιφέρειας
Ο Διευθυντής Δασών
ΘΕΟΔΩΡΟΣ ΝΤΙΝΤΗΣ

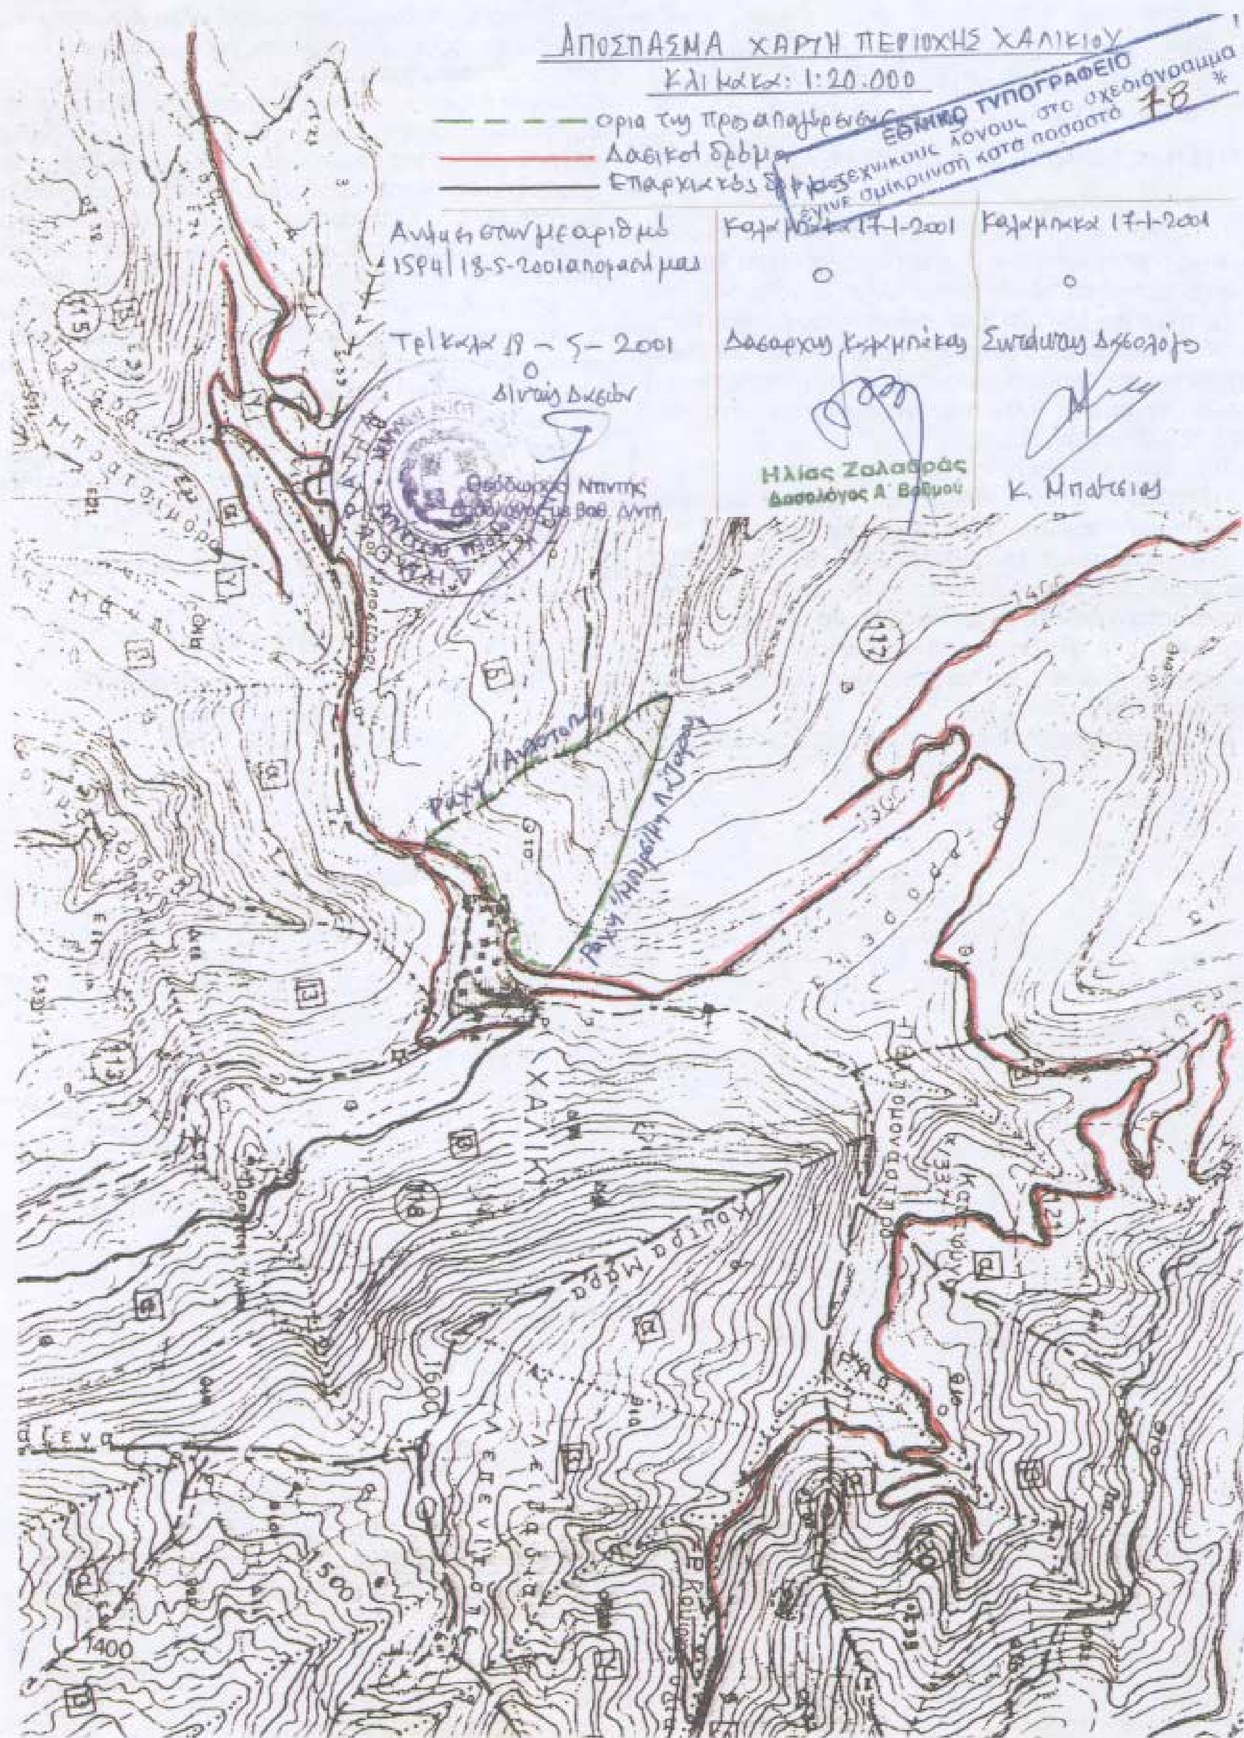
ΑΠΟΣΠΑΣΜΑ ΧΑΡΤΗ ΠΕΡΙΟΧΗΣ ΧΑΛΙΚΙΟΥ
Κλίμακα: 1:20.000
Δασικοί δρόμοι
ΕΘΝΙΚΟ ΤΥΠΟΓΡΑΦΕΙΟ
Για τεχνικούς λόγους στο σχεδιάγραμμα έγινε σμίκρυνση κατά ποσοστό 78 %
Καλαμπάκα 17-1-2001
Καλαμπάκα 17-1-2001
Τρίκαλα 18 - 5 - 2001
Δασαρχης Καλαμπάκας
Συντάκτης Δασολόγος
Ηλίας Ζαλαβράς
Δασολόγος Α΄ Βαθμού
Κ. Μπαλτείας
1400
1500